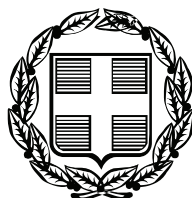


ΕΦΗΜΕΡΙΣ ΤΗΣ ΚΥΒΕΡΝΗΣΕΩΣ

ΤΗΣ ΕΛΛΗΝΙΚΗΣ ΔΗΜΟΚΡΑΤΙΑΣ

ΤΕΥΧΟΣ ΤΕΤΑΡΤΟ **Αρ. Φύλλου 101**

20 Μαΐου 2011

ΠΕΡΙΕΧΟΜΕΝΑ

ΑΠΟΦΑΣΕΙΣ

ΑΠΟΦΑΣΕΙΣ

Αριθμ. Κ- 335 (1)

Καθορισμός οριογραμμών αιγιαλού - παραλίας στη θέση «ΘΥΜΩΝΙΑ» Δημοτικής Κοινότητας Θεολόγου Δήμου Θάσου Ν. Καβάλας.

Ο ΓΕΝΙΚΟΣ ΓΡΑΜΜΑΤΕΑΣ
ΑΠΟΚΕΝΤΡΩΜΕΝΗΣ ΔΙΟΙΚΗΣΗΣ ΜΑΚΕΔΟΝΙΑΣ - ΘΡΑΚΗΣ

Έχοντας υπόψη:

1. Τις διατάξεις του Ν. 2971/2001 (ΦΕΚ 285/τ. Α΄/19-12-2001) «Αιγιαλός, παραλία και άλλες διατάξεις».

2. Τις διατάξεις του Ν.Δ. 439/70 «περί συμπληρώσεως των διατάξεων περί αιγιαλού».

3. Τις διατάξεις του Ν. 3200/55 «Περί διοικητικής αποκέντρωσης» όπως αυτές τροποποιήθηκαν και ισχύουν σήμερα με τα Ν.Δ. 532/1970, Β.Δ. 704/1970, Β.Δ. 705/1970, Β.Δ. 192/1972, Π.Δ. 71/1984, Π.Δ. 347/1986, Ν. 2026/1982 και Π.Δ. 97/1993.

4. Τις διατάξεις του άρθρου 19 παρ. 5 Ν. 2344/1995, του άρθρου 52 παρ.6 Ν.2218/1994, του άρθρου 4 παρ. 7 του Ν. 2240/1994, δυνάμει των οποίων αρμοδιότητες του Υπουργείου Οικονομικών που είχαν μεταβιβασθεί στους Νομάρχες ανήκουν στον Περιφερειακό Διευθυντή σε συνδυασμό με αυτές του άρθρου 14 παρ. 2 του Ν. 2399/1996 με τις οποίες προβλέπεται κατάργηση θέσεων των περιφερειακών Διευθυντών οι αρμοδιότητες πλέον του οποίου περιήλθαν στο Γενικό Γραμματέα της Περιφέρειας και ασκούνται από τον αναπληρωτή Περιφερειακό Διευθυντή.

5. Τις διατάξεις του τέταρτου εδαφίου της παρ. 2 του άρθρου 1 και της παρ. 6 του ιδίου άρθρου του Ν. 2503/1997 «Διοίκηση, οργάνωση, στελέχωση της Περιφέρειας, ρύθμιση θεμάτων για την τοπική αυτοδιοίκηση και άλλες διατάξεις» (ΦΕΚ 107/Α΄) σύμφωνα με τις οποίες οι περιφερειακές υπηρεσίες του Υπουργείου Οικονομικών που συγκροτούσαν την περιφερειακή διοίκηση του Νομού ή της Νομαρχίας δεν υπήχθησαν στη ενιαία οργανική μονάδα της Περιφέρειας ούτε καταργήθηκαν αλλά αποτελούν από 1-9-1997 Υπηρεσίες του Υπουργείου Οικονομικών.

6. Το υπ' αριθμ. 28979/31-7-1997 έγγραφο της Δ/νσης Διοίκησης του Υπουργείου Εσωτερικών, Δημόσιας Διοίκησης και Αποκέντρωσης, σύμφωνα με το οποίο οι αρμοδιότητες του Γ.Γ. της Περιφέρειας σε θέματα υπηρεσιών του Υπουργείου Οικονομικών μεταφέρονται από 1-9-1997 στον Υπουργό Οικονομικών.

7. Την υπ' αριθμ. 14650/ΔΙΟΕ85/17-3-04 (ΦΕΚ 519/τ.Β΄/17-3-2004) κοινή απόφαση των Πρωθυπουργού και Υπουργού Οικονομίας και Οικονομικών περί καθορισμού αρμοδιοτήτων του Υφυπουργού Οικονομίας και Οικονομικών.

8. Τις διατάξεις του άρθρου 46 παρ. 21 του Ν. 3220/2004 (ΦΕΚ 15/τ.Α΄/28-1-2004) περί μεταβίβασης αρμοδιοτήτων του Υπουργού Οικονομίας και Οικονομικών στους Γ.Γ. Περιφερειών.

9. Το υπ' αριθμ. 1030067/296/Α0006/7-4-2004 έγγραφο της Δ/νσης Οργάνωσης της Γενικής Δ/νσης Διοικητικής Υποστήριξης του Υπουργείου Οικονομίας και Οικονομικών «Διευκρινίσεις για τις αρμοδιότητες των υφυπουργών Οικονομίας και Οικονομικών που προέρχονται από 10-4-2004 στους Γενικούς Γραμματείς Περιφερειών».

10. Τις σχετικές διατάξεις των άρθρων 9 και 18 του Ν. 2690/1999 (ΦΕΚ 45 Α΄) «Κύρωση του Κώδικα Διοικητικής Διαδικασίας και άλλες διατάξεις», όπως τροποποιήθηκε και συμπληρώθηκε μεταγενέστερα, περί μεταβίβασης αρμοδιότητας των διοικητικών οργάνων και εξουσιοδότησης προς υπογραφή.

11. Τις διατάξεις της παρ. ΙΙΙ του άρθρου 186 του Ν. 3852/2010 (ΦΕΚ 87/Α/7-6-2010) «Νέα Αρχιτεκτονική της Αυτοδιοίκησης και της Αποκεντρωμένης Διοίκησης - Πρόγραμμα Καλλικράτης», σύμφωνα με την οποία οι αρμοδιότητες των περιφερειών ασκούνται από 1-1-2011, εκτός εκείνων του τομέα Α΄ (Προγραμματισμού - Ανάπτυξης) υπ' αριθμούς 1 έως και 31, του υποτομέα Διαχείρισης Υδάτων, ο οποίος περιλαμβάνεται στον τομέα Γ΄ (Φυσικών πόρων - Ενέργειας - Βιομηχανίας) και του τομέα ΣΤ΄ (Εργων - Χωροταξίας - Περιβάλλοντος) υπ' αριθμούς 1 έως 12 του παρόντος άρθρου οι οποίες ασκούνται από την 1-7-2011, καθώς και τις διατάξεις του άρθρου 280 του ανωτέρω νόμου, σύμφωνα με τις οποίες, οι Αποκεντρωμένες Διοικήσεις ασκούν τις αρμοδιότητες των Κρατικών Περιφερειών, περιλαμβανομένων και εκείνων των αντίστοιχων συλλογικών οργάνων τους, όπως αυτές καθορίζονταν στον ιδρυτικό τους Ν. 2503/1997 (ΦΕΚ 107 Α΄), καθώς και τους μεταγενέστερους ειδικούς νόμους και στις σχετικές κανονιστικές διατάξεις, όπως ισχύουν, με εξαίρεση τις αρμοδιότητες που περιέρχονται με το άρθρο 186 του παρόντος νόμου, στις περιφέρειες.

12. Τις διατάξεις του άρθρου 23 του Π.Δ. 142/2010 (ΦΕΚ 235 Α΄) «Οργανισμός της Αποκεντρωμένης Διοίκησης Μακεδονίας - Θράκης», σύμφωνα με τις οποίες οι Διευθύνσεις Σχεδιασμού και Ανάπτυξης, Δημοσίων Έργων, Ελέγχου Συντήρησης Έργων και Ελέγχου Κατασκευής Έργων που έχουν συσταθεί με το Ν. 2503/1997 (ΦΕΚ 107 Α΄), εξακολουθούν να λειτουργούν μέχρι και την 30η Ιουνίου 2011.

13. Την υπ' αριθμ. 696/29-3-2010 αίτηση του Οικονομίδη Δημητρίου, με την οποία ζητά τον καθορισμό οριογραμμών αιγιαλού - παραλίας στην θέση «ΘΥΜΩΝΙΑ» Δημοτικής Κοινότητας Θεολόγου Δήμου Θάσου Ν. Καβάλας.

14. Την από 17-3-2011, έκθεση της αρμόδιας Επιτροπής για τον καθορισμό οριογραμμών αιγιαλού - παραλίας στην θέση «ΘΥΜΩΝΙΑ» Δημοτικής Κοινότητας Θεολόγου Δήμου Θάσου Ν. Καβάλας και το από 10-3-2010 Τοπογραφικό και υψομετρικό διάγραμμα κλίμακας 1:500 το οποίο συντάχθηκε από τον Οικονομίδη Κ. Δημήτριο Διπλ. Πολιτικό Μηχ/κό σε μία πινακίδα που ελέγχθηκε για την ακρίβεια της αποτύπωσης από την Τοπ. Μηχ. της Κτηματικής Υπηρεσίας Καβάλας Δρόσου Ευφροσύνη και θεωρήθηκε από τον Καλτσέλη Στέργιο Προϊστάμενο της Κτηματική Υπηρεσία Ν. Καβάλας στις 31-3-2010.

15. Το υπ' αριθμ. Φ.544.5/50/11/ Σ.6780/25-1-2011 έγγραφο του Γενικού Επιτελείου Ναυτικού.

16. Το υπ' αριθμ. 493/24-3-2011 έγγραφο της Κτηματικής Υπηρεσίας Ν. Καβάλας, αποφασίζουμε:

Επικυρώνουμε την από 17-3-2011 έκθεση της κατά το άρθρο 3 του Ν. 2971/2001 αρμόδιας Επιτροπής για τον καθορισμό των οριογραμμών αιγιαλού και παραλίας στην θέση «ΘΥΜΩΝΙΑ» Δημοτικής Κοινότητας Θεολόγου Δήμου Θάσου Ν. Καβάλας και το από 10-3-2010 τοπογραφικό και υψομετρικό διάγραμμα που συντάχθηκε με κλίμακα 1:500 από τον Οικονομίδη Κ. Δημήτριο Διπλωματούχο Πολιτική Μηχ/κό αποτελούμενο από μία πινακίδα, που ελέγχθηκε για την ακρίβεια της αποτύπωσης από την Δρόσου Ευφροσύνη Τοπογράφο Μηχανικό και θεωρήθηκε από τον Καλτσέλη Στέργιο Προϊστάμενο της Κτηματική Υπηρεσία Καβάλας στις 31-3-2010.

Στην παραπάνω έκθεση και στο τοπογραφικό και υψομετρικό διάγραμμα καθορίσθηκαν από την αρμόδια επιτροπή:

α) Η οριογραμμή του αιγιαλού δια ερυθράς συνεχούς πολυγωνικής γραμμής 1-2-3-................ έως και 16 και της οποίας οι κορυφές είναι εξαρτημένες από το Κρατικό Τριγωνομετρικό Δίκτυο και των οποίων οι συντεταγμένες αναγράφονται στο τοπογραφικό διάγραμμα.

β) Η οριογραμμή της παραλίας δια κίτρινης συνεχούς πολυγωνικής γραμμής 1΄- 2΄- 3΄.............. έως και 16΄ της οποίας οι κορυφές εξασφαλίζονται από το Κρατικό Τριγωνομετρικό Δίκτυο και των οποίων οι συντεταγμένες αναγράφονται στο τοπογραφικό διάγραμμα, για να εξυπηρετούνται οι σκοποί της παρ. 2 άρθρου 1 του Ν. 2971/2001.

γ) Ότι δεν υφίσταται παλαιός αιγιαλός.

Η απόφαση αυτή μαζί με την έκθεση της Επιτροπής και το τοπογραφικό διάγραμμα να δημοσιευθούν στην Εφημερίδα της Κυβερνήσεως.

Καβάλα, 19 Απριλίου 2011

Ο Γενικός Γραμματέας Αποκεντρωμένης Διοίκησης
ΘΥΜΙΟΣ Ν. ΣΩΚΟΣ

ΕΚΘΕΣΗ

Της Επιτροπής Καθορισμού Αιγιαλού - Παραλίας
(άρθρο 3 Ν. 2971/2001, Φ.Ε.Κ. 285/19-12-2001/τ.Α΄ -
Αιγιαλός, παραλία και άλλες διατάξεις)

Για τον καθορισμό για πρώτη φορά των οριογραμμών του αιγιαλού και της παραλίας στη θέση «Θυμωνιά» του Δ.Δ. Θεολόγου Νήσου Θάσου Ν. Καβάλας, έμπροσθεν της ιδιοκτησίας του Βασιλειάδη Χρύσανθου.

Στην Καβάλα σήμερα 17-3-2011 ημέρα Πέμπτη και ώρα 3 μ.μ. στα γραφεία της Κτηματικής Υπηρεσίας Ν. Καβάλας συνήλθε η Επιτροπή καθορισμού οριογραμμών Αιγιαλού και Παραλίας δυνάμει του άρθρου 3 του Ν. 2971/2001 και της υπ' αριθμ. 3073/15-04-2009 Απόφασης του Γενικού Γραμματέα της Περιφέρειας Ανατολικής Μακεδονίας και Θράκης συγκληθείσα δια του αριθ. 447/17-3-11 εγγράφου του Προέδρου αυτής, αποτελούμενη από τους:

1) Ίλτσο Γεώργιο, Προϊστάμενο Κτηματικής Υπηρεσίας Καβάλας, ως Πρόεδρο.

2) Δρόσου Ευφροσύνη, Τοπογράφο Μηχανικό, υπάλληλο Κτηματικής Υπηρεσίας Καβάλας, ως μέλος.

3) Παπαβασιλείου Ιωάννη Πλωτάρχη Λ.Σ.κ.ε. Λιμενάρχη Καβάλας, ως μέλος.

4) Βογιατζή Αναστάσιο, Μηχ.Μηχανικό, Προϊστάμενο της Δ/νσης Πολεοδομίας Ν. Καβάλας, ως μέλος.

(Το 5ο μέλος της Επιτροπής η Πασσοπούλου - Χατζή Αλέκα Αρχιτέκτων Μηχ. Δ/ντρια Χωροταξίας & Περιβάλλοντος της Γ.Γ. Περιφέρειας Αν. Μακεδονίας - Θράκης δεν παρέστη).

Μετά από αυτοψία στην προαναφερθείσα περιοχή και αφού λάβαμε υπόψη:

1) Την υπ' αριθμ. 696/29-3-2010 αίτηση του Οικονομίδη Δημητρίου με την οποία ζητά τον καθορισμό οριογραμμών αιγιαλού - παραλίας στην προαναφερθείσα περιοχή.

2) Την από Μάρτιο 2010 τεχνική έκθεση και τοπογραφικό διάγραμμα που συντάχθηκε με κλίμακα 1: 500 σε μία πινακίδα από τον Οικονομίδη Δημήτριο Διπλ. Πολιτικό Μηχανικό, που ελέγχθηκε για την ακρίβεια της αποτύπωσης από την Δρόσου Ευφροσύνη Αγρ. Τοπογρ. Μηχανικό της Κτηματικής Υπηρεσίας Ν.Καβάλας την 31-3-2010 και θεωρήθηκε από τον Καλτσέλη Στέργιο Προϊστάμενο της Κτηματικής Υπηρεσίας Ν. Καβάλας την ίδια ημερομηνία.

3) Τις σχετικές διατάξεις του Ν. 2971/2001 (Φ.Ε.Κ. 285/τ.Α΄/ 19-12-2001) «Αιγιαλός - παραλία και άλλες διατάξεις».

4) Την υπ' αριθμ. Φ. 544.5/50/11/25-1-2011 έγγραφο του Γενικού Επιτελείου Ναυτικού.

5) Τα στοιχεία καθορισμού αιγιαλού και παραλίας που προβλέπονται από το άρθρο 9 του Ν. 2971/2001 και ειδικότερα:

α) Τη γεωμορφολογία του εδάφους για τη οποία αναλυτικά αναφέρεται ότι:

α1) Η μορφολογία της ακτής συνίσταται από βραχώδη πρανή με κατακόρυφες σε κάποια σημεία κλίσεις και μεγάλα ύψη στέψης.

α2) Της ακτής συνέρχονται εκτάσεις:

(i) Λοφώδεις.

(ii) Με έδαφος βραχώδες, ημιβραχώδες, γαιώδες.

(iii) Εκτός σχεδίου.

(iv) Αδόμητες.

(v) Χέρσες ή δασικές.

α3) Το φυσικό όριο της βλάστησης συνίσταται από:

Θαμνώδη και δενδρώδη φυσική βλάστηση.

β) Το γεγονός ότι στην περιοχή δεν εντοπίστηκαν παράκτιοι φυσικοί πόροι.

γ) Τα πορίσματα από την εκτίμηση των μετεωρολογικών στοιχείων της περιοχής, ήτοι το γεγονός ότι ένα τμήμα της περιοχής δεν προσβάλλεται από ισχυρούς ανέμους γιατί είναι προστατευμένο λόγω του ότι βρίσκεται μέσα σε υπήμενο κόλπο ενώ το υπόλοιπο τμήμα προσβάλλεται από ισχυρούς Νότιους ανέμους με ένταση άνω των έξι (6) βαθμών κλίμακας BF.

δ) Την μορφολογία του πυθμένα:

Βραχώδης και ανώμαλη σύσταση πυθμένα με υφάλους και ξέρες κοντά στην ακτή.

ε) Τον τομέα ανάπτυξης του κυματισμού σε σχέση με το μέτωπο της ακτής ότι δηλαδή πρόκειται για μεγάλο ανάπτυγμα πελάγους (εκτός από το τμήμα του υπήνεμου κόλπου), που συμβάλει στη δημιουργία μεγάλης έντασης κυματικού πεδίου.

στ) Την ύπαρξη τεχνικών έργων στην περιοχή.

ζ) Την μη ύπαρξη εγκεκριμένων χωροταξικών κατευθύνσεων και χρήσεων γης που επηρεάζουν την παράκτια ζώνη.

η) Την ύπαρξη καταγεγραμμένης δημόσιας δασικής έκτασης υπ' αριθμ.: 1329 τεμαχίου (δασικού κτηματολογίου Θεολόγου Θάσου Ν. Καβάλας).

θ) Το γεγονός ότι δεν υφίσταται Κτηματολόγιο για την περιοχή.

ι) Την μη ύπαρξη ευπαθών οικοσυστημάτων και προστατευόμενων περιοχών, αποφασίζουμε:

Τον καθορισμό επί του ως άνω τοπογραφικού διαγράμματος


α) Της οριογραμμής του αιγιαλού δια ερυθράς συνεχούς πολυγωνικής γραμμής 1-2-3-.... έως και 16 και της οποίας οι κορυφές είναι εξαρτημένες από το Κρατικό Τριγωνομετρικό Δίκτυο και των οποίων οι συντεταγμένες αναγράφονται στο τοπογραφικό διάγραμμα.

β) Της οριογραμμής της παραλίας δια κίτρινης συνεχούς πολυγωνικής γραμμής 1΄-2΄-3΄-..... έως και 16΄ της οποίας οι κορυφές εξασφαλίζονται από το Κρατικό Τριγωνομετρικό Δίκτυο και των οποίων οι συντεταγμένες αναγράφονται στο τοπογραφικό διάγραμμα, για να εξυπηρετούνται οι σκοποί της παρ. 2 άρθρου 1 του Ν. 2971/2001.

γ) Η επιτροπή αποφαίνεται ότι δεν υφίσταται παλαιός αιγιαλός.

Η Επιτροπή

Ο Πρόεδρος	Τα Μέλη
ΓΕΩΡΓΙΟΣ ΙΛΤΣΟΣ	1. ΕΥΦΡΟΣΥΝΗ ΔΡΟΔΟΥ
	2. ΙΩΑΝΝΗΣ ΠΑΠΑΒΑΣΙΛΕΙΟΥ
	3. ΑΝ. ΒΟΓΙΑΤΖΗΣ

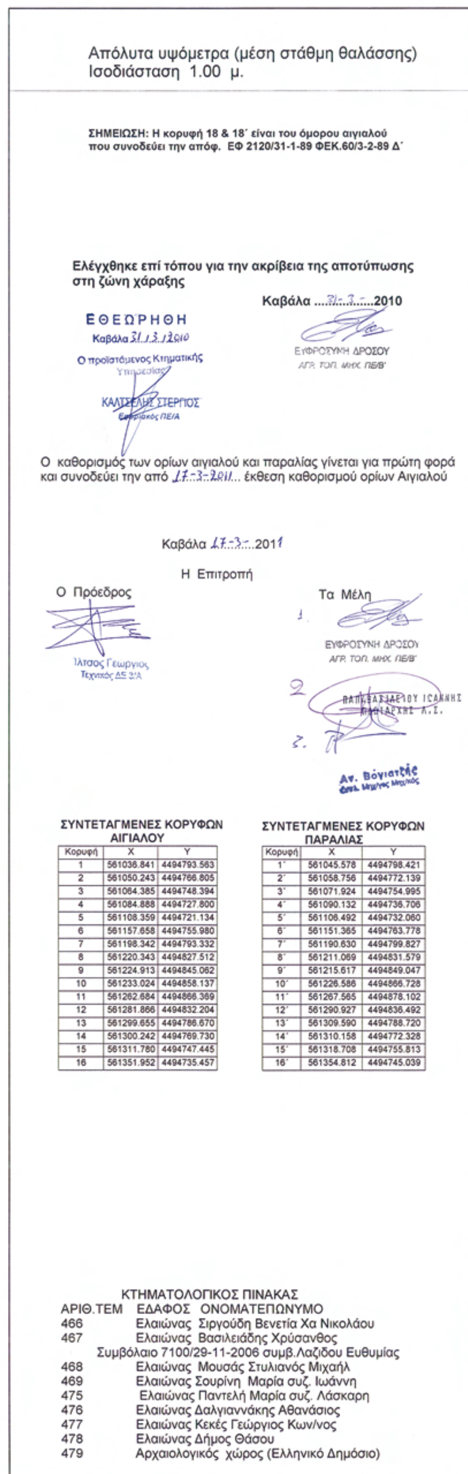

Απόλυτα υψόμετρα (μέση στάθμη θαλάσσης)
Ισοδιάσταση 1.00 μ.

ΣΗΜΕΙΩΣΗ: Η κορυφή 18 & 18΄ είναι του όμορου αιγιαλού που συνοδεύει την απόφ. ΕΦ 2120/31-1-89 ΦΕΚ.60/3-2-89 Δ΄

Ελέγχθηκε επί τόπου για την ακρίβεια της αποτύπωσης στη ζώνη χάραξης

Καβάλα ...31-3-...2010

ΕΘΕΩΡΗΘΗ
Καβάλα 31.3.2010
Ο προϊστάμενος Κτηματικής Υπηρεσίας
ΚΑΛΤΣΕΛΗΣ ΣΤΕΡΓΙΟΣ

ΕΥΦΡΟΣΥΝΗ ΔΡΟΣΟΥ
ΑΓΡ. ΤΟΠ. ΜΗΧ. ΠΕ/Β΄

Ο καθορισμός των ορίων αιγιαλού και παραλίας γίνεται για πρώτη φορά και συνοδεύει την από 17-3-2011... έκθεση καθορισμού ορίων Αιγιαλού

Καβάλα 17-3-..2011

Η Επιτροπή

Ο Πρόεδρος
Ίλτσος Γεώργιος
Τεχνικός ΔΕ 2/Α

Τα Μέλη
1. ΕΥΦΡΟΣΥΝΗ ΔΡΟΣΟΥ
ΑΓΡ. ΤΟΠ. ΜΗΧ. ΠΕ/Β΄
2. ΠΑΠΑΒΑΣΙΛΕΙΟΥ ΙΩΑΝΝΗΣ ΠΛΩΤΑΡΧΗΣ Λ.Σ.
3. Αν. Βογιατζής
Πολ. Μηχ/γος Μηχ/κός

ΣΥΝΤΕΤΑΓΜΕΝΕΣ ΚΟΡΥΦΩΝ ΑΙΓΙΑΛΟΥ


Κορυφή	X	Y
1	561036.841	4494793.563
2	561050.243	4494766.805
3	561064.385	4494748.394
4	561084.888	4494727.800
5	561108.359	4494721.134
6	561157.658	4494755.980
7	561198.342	4494793.332
8	561220.343	4494827.512
9	561224.913	4494845.062
10	561233.024	4494858.137
11	561262.684	4494866.369
12	561281.866	4494832.204
13	561299.655	4494786.670
14	561300.242	4494769.730
15	561311.780	4494747.445
16	561351.952	4494735.457


ΣΥΝΤΕΤΑΓΜΕΝΕΣ ΚΟΡΥΦΩΝ ΠΑΡΑΛΙΑΣ

Κορυφή	X	Y
1΄	561045.578	4494798.421
2΄	561058.756	4494772.139
3΄	561071.924	4494754.995
4΄	561090.132	4494736.706
5΄	561106.492	4494732.060
6΄	561151.365	4494763.778
7΄	561190.630	4494799.827
8΄	561211.069	4494831.579
9΄	561215.617	4494849.047
10΄	561226.586	4494866.728
11΄	561267.565	4494878.102
12΄	561290.927	4494836.492
13΄	561309.590	4494788.720
14΄	561310.158	4494772.328
15΄	561318.708	4494755.813
16΄	561354.812	4494745.039


ΚΤΗΜΑΤΟΛΟΓΙΚΟΣ ΠΙΝΑΚΑΣ

ΑΡΙΘ.ΤΕΜ	ΕΔΑΦΟΣ	ΟΝΟΜΑΤΕΠΩΝΥΜΟ
466	Ελαιώνας	Σιργούδη Βενετία Χα Νικολάου
467	Ελαιώνας	Βασιλειάδης Χρύσανθος
		Συμβόλαιο 7100/29-11-2006 συμβ.Λαζίδου Ευθυμίας
468	Ελαιώνας	Μουσάς Στυλιανός Μιχαήλ
469	Ελαιώνας	Σουρίνη Μαρία συζ. Ιωάννη
475	Ελαιώνας	Παντελή Μαρία συζ. Λάσκαρη
476	Ελαιώνας	Δαλγιαννάκης Αθανάσιος
477	Ελαιώνας	Κεκές Γεώργιος Κων/νος
478	Ελαιώνας	Δήμος Θάσου
479	Αρχαιολογικός χώρος	(Ελληνικό Δημόσιο)

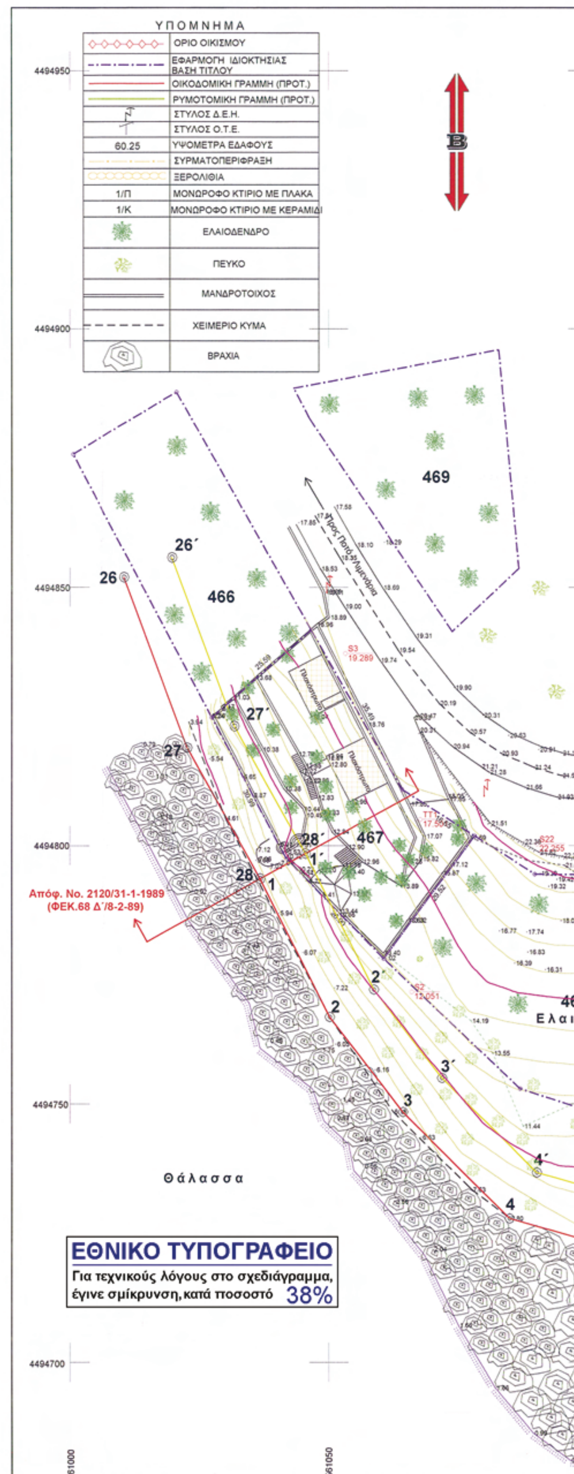

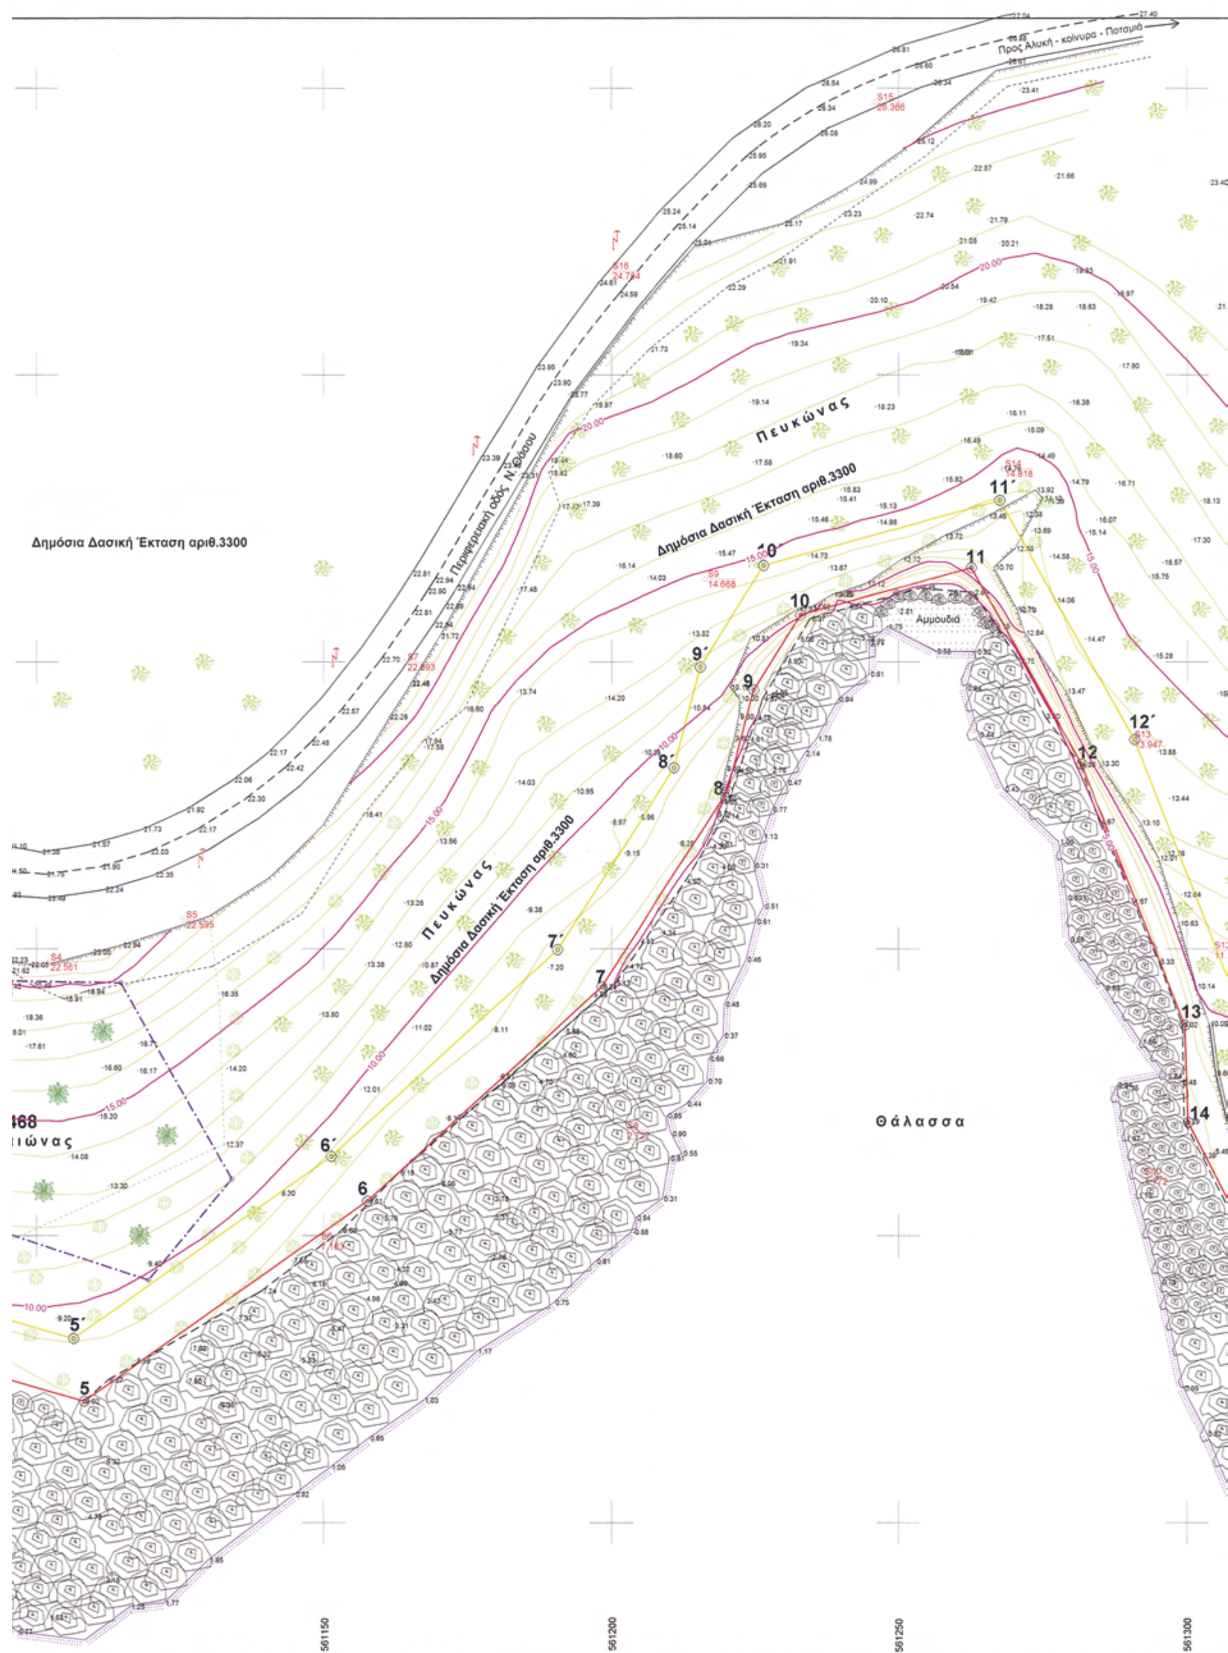

Προς Αλυκή - κοίνυρα - Ποταμιά
Περιφερειακή οδός Ν.Θάσου
Δημόσια Δασική Έκταση αριθ.3300
Πευκώνας
Δημόσια Δασική Έκταση αριθ.3300
Πευκώνας
Δημόσια Δασική Έκταση αριθ.3300
Αμμουδιά
Θάλασσα
561150
561200
561250
561300

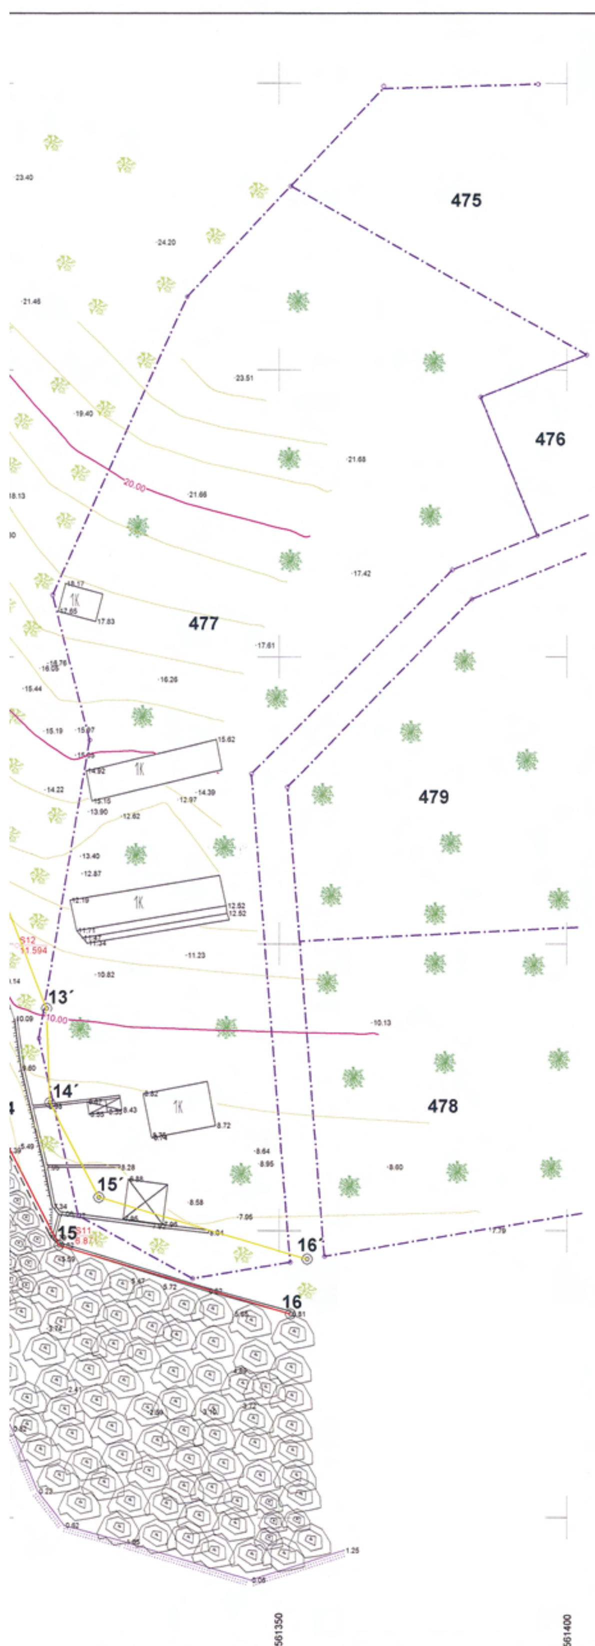

ΤΟΠΟΓΡΑΦΙΚΟ ΔΙΑΓΡΑΜΜΑ
ΚΑΘΟΡΙΣΜΟΥ ΟΡΙΩΝ ΑΙΓΙΑΛΟΥ & ΠΑΡΑΛΙΑΣ

ΠΕΡΙΟΧΗ:	ΘΥΜΩΝΙΑ ΘΕΟΛΟΓΟΥ ΘΑΣΟΥ
ΕΝΔΙΑΦΕΡΟΜΕΝΟΣ:	**ΒΑΣΙΛΕΙΑΔΗΣ ΧΡΥΣΑΝΘΟΣ**
ΔΗΜΟΣ:	ΘΑΣΟΥ
ΕΠΑΡΧΙΑ:	ΘΑΣΟΥ
ΑΡΜΟΔΙΑ ΟΙΚΟΝ. ΕΦΟΡΙΑ:	ΘΑΣΟΥ
ΚΛΙΜΑΚΑ:	1:500

ΤΡΙΓΩΝΟΜΕΤΡΙΚΗ ΕΞΑΡΤΗΣΗ ΕΓΣΑ 87 ΜΕ GPS

ΤΡΙΓΩΝΟΜΕΤΡΙΚΟ	X	Y	H
247 16 ΜΠΑΜΠΟΥΡΑΣ	565013.787	4496400.445	223.06

ΧΩΡΟΣΤΑΘΜΙΚΗ ΕΞΑΡΤΗΣΗ: 247 16 ΜΠΑΜΠΟΥΡΑΣ 223.06 μ
ΙΣΟΔΙΑΣΤΑΣΗ ΚΑΜΠΥΛΩΝ 1.00

10 ΜΑΡ. 2010
Ο Συντάξας

ΔΗΜΗΤΡΙΟΣ Κ. ΟΙΚΟΝΟΜΙΔΗΣ
ΔΙΠΛΩΜΑΤΟΥΧΟΣ ΠΟΛΙΤΙΚΟΣ ΜΗΧΑΝΙΚΟΣ
Αριθμός Μητρώου ΤΕΕ 24306
ΛΙΜΕΝΑΡΙΑ ΘΑΣΟΥ, Τηλ. 25930-51989

ΑΠΟΣΠΑΣΜΑ ΕΥΡΥΤΕΡΗΣ ΠΕΡΙΟΧΗΣ ΚΛΙΜ.1:50000



Αριθμ. 1542 (2)

Κήρυξη ως αναδασωτέας έκτασης συνολικού εμβαδού 8,142 στρεμμάτων, (αποτελούμενη εκ δύο τμημάτων τμήμα 1 εμβαδού 7,902 στρεμ. και τμήμα 2 εμβαδού 0,240 στρεμ.) που βρίσκεται στην θέση «Λουρίδες», Τοπικής Κοινότητας Ροδιάς, Δημοτικής Ενότητας Τριπύλης, του Δήμου Τριφυλίας, Νομού Μεσσηνίας.

Ο ΓΕΝΙΚΟΣ ΓΡΑΜΜΑΤΕΑΣ
ΑΠΟΚΕΝΤΡΩΜΕΝΗΣ ΔΙΟΙΚΗΣΗΣ ΠΕΛΟΠΟΝΝΗΣΟΥ, ΔΥΤΙΚΗΣ ΕΛΛΑΔΑΣ ΚΑΙ ΙΟΝΙΟΥ

Έχοντας υπόψη:

1. Τις δ/ξεις του άρθρου 90 του Π.Δ. 63/2005 «Κωδικοποίηση νομοθεσίας για την Κυβέρνηση και τα Κυβερνητικά όργανα».

2. Τις δ/ξεις των άρθρων 6 και 280 του Ν. 3852/2010 «Νέα Αρχιτεκτονική της Αυτοδιοίκησης και της Αποκεντρωμένης Διοίκησης - Πρόγραμμα Καλλικράτης».

3. Τις δ/ξεις του Π.Δ. 139/2010 «Οργανισμός της Αποκεντρωμένης Διοίκησης Πελοποννήσου, Δυτικής Ελλάδας και Ιονίου».

4. Τις δ/ξειςτου Ν. 3208/2003 «Προστασία των Δασικών οικοσυστημάτων κ.λπ.».

5. Τις δ/ξεις του Ν. 998/79 «περί προστασίας των δασών κ.λπ.» και ειδικότερα:

α) του άρθρου 41 παρ. 1.

β) του άρθρου 38 παρ. 1.

6. Τις δ/γές του Υπουργείου Γεωργίας:

α) 160417/1180/8-7-80, β) 182447/3049/24-9-80.

7. Την αριθ. 251/22-02-2011 πρόταση του Δασαρχείου Κυπαρισσίας περί κηρύξεως αναδασωτέας, της αναφερομένης στο θέμα έκτασης, αποφασίζουμε:

Κηρύσσουμε ως αναδασωτέα, με σκοπό την προστασία για την επαναδημιουργία της δασικής βλάστησης αποτελούμενης από άτομα: αφάνας, ρεικιού, κουμαριάς, δρυός, αγκορτσιάς, πουρναριού και σχίνου, που καταστράφηκε από παράνομη εκχέρσωση κατά το χρονικό διάστημα 11-01-2008 - 29-10-2008, την δημόσια δασική έκταση, συνολικού εμβαδού οκτώ στρεμμάτων και εκατόν σαράντα δύο χιλιοστών αυτού, (8,142 στρεμ,), (αποτελούμενη εκ δύο τμημάτων τμήμα 1 εμβαδού 7,902 στρεμ. και τμήμα 2 εμβαδού 0,240 στρεμ.) που βρίσκεται στη θέση «Λουρίδες», Τοπικής Κοινότητας Ροδιάς, Δημοτικής Ενότητας Τριπύλης, του Δήμου Τριφυλίας, Νομού Μεσσηνίας προσδιορίζεται:

Το τμήμα 1 από τα στοιχεία: 1, 2, 3,................, 27, 28, 1 και έχει όρια:

Ανατολικά: Με δασική έκταση διακατεχόμενη και με έκταση χαρακτηρισθείσα ως «δασική» με την αριθμ. 2271/26-11-2010 πράξη χαρ/σμού (τμήμα Ε4).

Δυτικά: Με έκταση χαρακτηρισθείσα ως «δασική» με την αριθμ. 2271/26-11-2010 πράξη χαρακτηρισμού (τμήματα Ε2 και Ε3) και με παράνομα εκχερσωθείσα δασική έκταση διακατεχόμενη (εμβαδού 0,240 στρεμ.).

Βόρεια: Με δασική έκταση διακατεχόμενη, έκταση χαρακτηρισθείσα ως «δασική» με την αριθμ. 2271/26-11-2010 πράξη χαρακτηρισμού (τμήμα Ε2) και με παράνομα εκχερσωθείσα δασική έκταση διακατεχόμενη (εμβαδού 0,240 στρεμ.).

Νότια: Με δασική έκταση διακατεχόμενη και με έκταση χαρακτηρισθείσα ως «δασική» με την αριθμ. 2271/26-11-2010 πράξη χαρ/σμού (τμήματα Ε3 και Ε4).

Το τμήμα 2 από τα στοιχεία: 29, 30,..... ,39, 40, 29 και έχει όρια:

Ανατολικά: Με παράνομα εκχερσωθείσα δασική έκταση διακατεχόμενη (εμβαδού 7,902 στρεμ.).

Δυτικά: Με δρόμο.

Βόρεια: Με δασική έκταση διακατεχόμενη, με έκταση χαρακτηρισθείσα ως «δασική» με την αριθμ. 2271/26-11-2010 πράξη χαρακτηρισμού (τμήμα Ε2).


Νότια: Με δασική έκταση διακατεχόμενη και με έκταση χαρακτηρισθείσα ως «δασική» με την αριθμ. 2271/26-11-2010 πράξη χαρ/σμού (τμήμα Ε3), όπως φαίνεται στο συνημμένο τοπογραφικό διάγραμμα κλίμακας 1:500 που συντάχθηκε από την Δασοπόνο του Δασαρχείου Κυπαρισσίας Ευγενία Αλεξανδροπούλου και εντοπίζεται στο απόσπασμα Φύλλο Χάρτη «Φιλιατρά και Μελιγαλάς» κλίμακας 1:50.000, της Γ.Υ.Σ. και αποτελεί αναπόσπαστο μέρος της απόφασης αυτής. Προβλέπεται φυσική αναγέννηση της δασικής βλάστησης που καταστράφηκε.

Από την εφαρμογή των κανονιστικών διατάξεων της απόφασης αυτής δεν προκαλείται δαπάνη σε βάρος του κρατικού προϋπολογισμού σύμφωνα με το άρθρο 90 του Π.Δ.63/2005 «κωδικοποίηση της νομοθεσίας για την Κυβέρνηση και τα Κυβερνητικά όργανα» (Φ.Ε.Κ. 98 Α΄/22-04-05).

Η απόφαση αυτή να δημοσιευθεί στην Εφημερίδα της Κυβερνήσεως.

Πάτρα, 27 Απριλίου 2011

Ο Γενικός Γραμματέας Αποκεντρωμένης Διοίκησης
ΑΝΑΣΤΑΣΙΟΣ ΑΠΟΣΤΟΛΟΠΟΥΛΟΣ

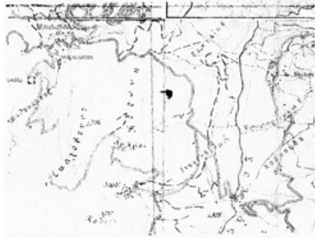

ΑΠΟΣΠΑΣΜΑ ΧΑΡΤΗ Γ.Υ.Σ.
Κλίμακας 1:50000
Έτους εκδόσεως: 1977
ΦΥΛΛΟ ΧΑΡΤΗ: ΦΙΛΙΑΤΡΑ
ΚΑΙ ΜΕΛΙΓΑΛΑΣ
→■ ενδεικτική θέση αναδασωτέας

Έκταση χαρακτηρισθείσα ως "Δασική έκταση" με την αριθμ. 2271/26-11-2010 πράξη χαρακτηρισμού του κ. Δασάρχη Κυπαρισσίας (Τμήμα Ε2).

Δασική έκταση διακατεχόμενη

Προς Ελληνικό ← Δρόμος → Προς Δάρα


Δασική έκταση διακατεχόμενη

Έκταση χαρακτηρισθείσα ως "Δασική έκταση" με την αριθμ. 2271/26-11-2010 πράξη χαρακτηρισμού του κ. Δασάρχη Κυπαρισσίας (Τμήμα Ε3).

Κυπαρισσία 21-1-2011
Η Συντάκτρια

Ευγενία Αλεξανδροπούλου
Δασοπόνος

ΕΘΝΙΚΟ ΤΥΠΟΓΡΑΦΕΙΟ
Για τεχνικούς λόγους στο σχεδιάγραμμα, έγινε σμίκρυνση, κατά ποσοστό 39%

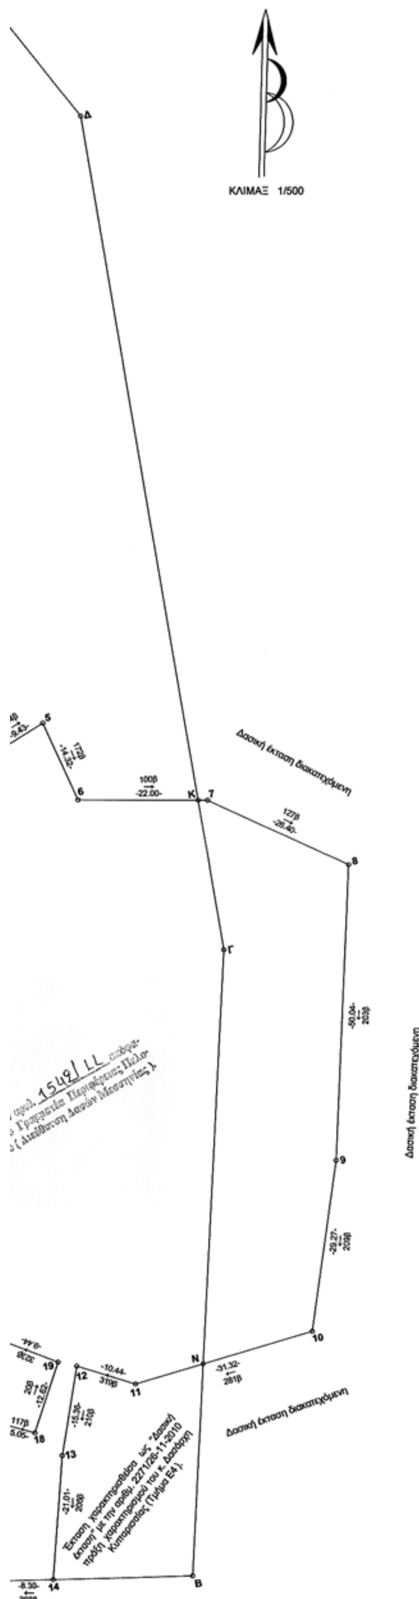

ΣΧΕΔΙΑΓΡΑΜΜΑ

Αναδασωτέας Δασικής έκτασης διακατεχόμενης συνολικού εμβαδού οκτώ στρεμμάτων και εκατόν σαράντα δύο χιλιοστών (8,142), κειμένης στη θέση *"Λουρίδες"* περιφερείας οικισμού Δάρα Τοπικής Κοινότητας Ροδιάς της Δημοτικής Ενότητας Τριπύλης του Δήμου Τριφυλίας, λόγω εκχερσώσεως.

ΥΠΟΜΝΗΜΑ

(1.2.3...27.28.1): Αναδασωτέα Δασική έκταση διακατεχόμενη εμβαδού επτά στρεμμάτων και εννιακοσίων δύο χιλιοστών (7,902).
(29.30.31...39.40.29): Αναδασωτέα Δασική έκταση διακατεχόμενη εμβαδού μηδέν στρεμμάτων και διακοσίων σαράντα χιλιοστών (0,240).

Συνολικό εμβαδόν αναδασωτέας: Οκτώ στρέμματα και εκατόν σαράντα δύο χιλιοστά (8,142).
(Α.Β.Γ...Θ.Ι.Α): Αιτηθείσα προς χαρακτηρισμό έκταση από τον κ. Αδαμάντιο Ηλία Φωτεινόπουλο, κάτοικο οικισμού Δάρα, εμβαδού (21.665,57) τετραγωνικών μέτρων.
(Λ.33.34.26.27.28.1.2.3...5.6.Κ.Δ.Ε.Ζ.Η.Θ.Λ): Έκταση χαρακτηρισθείσα ως *"Δασική έκταση"* με την αριθμ. 2271/26-11-2010 πράξη χαρακτηρισμού του κ. Δασάρχη Κυπαρισσίας (Τμήμα Ε2).
(Μ.Ι.Α.15.16...24.25.35.36.Μ): Έκταση χαρακτηρισθείσα ως *"Δασική έκταση"* με την αριθμ. 2271/26-11-2010 πράξη χαρακτηρισμού του κ. Δασάρχη Κυπαρισσίας (Τμήμα Ε3).
(Β.Ν.11.12.13.14.Β): Έκταση χαρακτηρισθείσα ως *"Δασική έκταση"* με την αριθμ. 2271/26-11-2010 πράξη χαρακτηρισμού του κ. Δασάρχη Κυπαρισσίας (Τμήμα Ε4).

ΣΥΝΤΕΤΑΓΜΕΝΕΣ (ΕΓΣΑ 87)

1:	X=300230.00	Y=4123353.00
2:	X=300233.00	Y=4123354.00
3:	X=300240.00	Y=4123338.00
4:	X=300255.00	Y=4123339.00
5:	X=300263.00	Y=4123344.00
6:	X=300269.00	Y=4123331.00
7:	X=300291.00	Y=4123331.00
8:	X=300315.00	Y=4123320.00
9:	X=300313.00	Y=4123270.00
10:	X=300309.00	Y=4123241.00
11:	X=300279.00	Y=4123232.00
12:	X=300269.00	Y=4123235.00
13:	X=300266.56	Y=4123219.83
14:	X=300265.06	Y=4123198.87
15:	X=300256.76	Y=4123198.62
16:	X=300256.00	Y=4123207.00
17:	X=300257.00	Y=4123225.00
18:	X=300261.87	Y=4123223.68
19:	X=300265.83	Y=4123235.66
20:	X=300257.00	Y=4123239.00
21:	X=300254.00	Y=4123252.00
22:	X=300242.00	Y=4123249.00
23:	X=300236.00	Y=4123269.00
24:	X=300223.00	Y=4123288.00
25:	X=300228.00	Y=4123301.00
26:	X=300230.00	Y=4123321.00
27:	X=300239.00	Y=4123328.00
28:	X=300230.00	Y=4123342.00
29:	X=300135.81	Y=4123320.17
30:	X=300158.14	Y=4123324.64
31:	X=300171.94	Y=4123320.39
32:	X=300183.68	Y=4123314.52
33:	X=300210.03	Y=4123312.57
34:	X=300229.26	Y=4123313.58
35:	X=300229.01	Y=4123311.06
36:	X=300210.01	Y=4123310.06
37:	X=300183.01	Y=4123312.06
38:	X=300171.01	Y=4123318.06
39:	X=300158.01	Y=4123322.06
40:	X=300135.25	Y=4123317.51





